




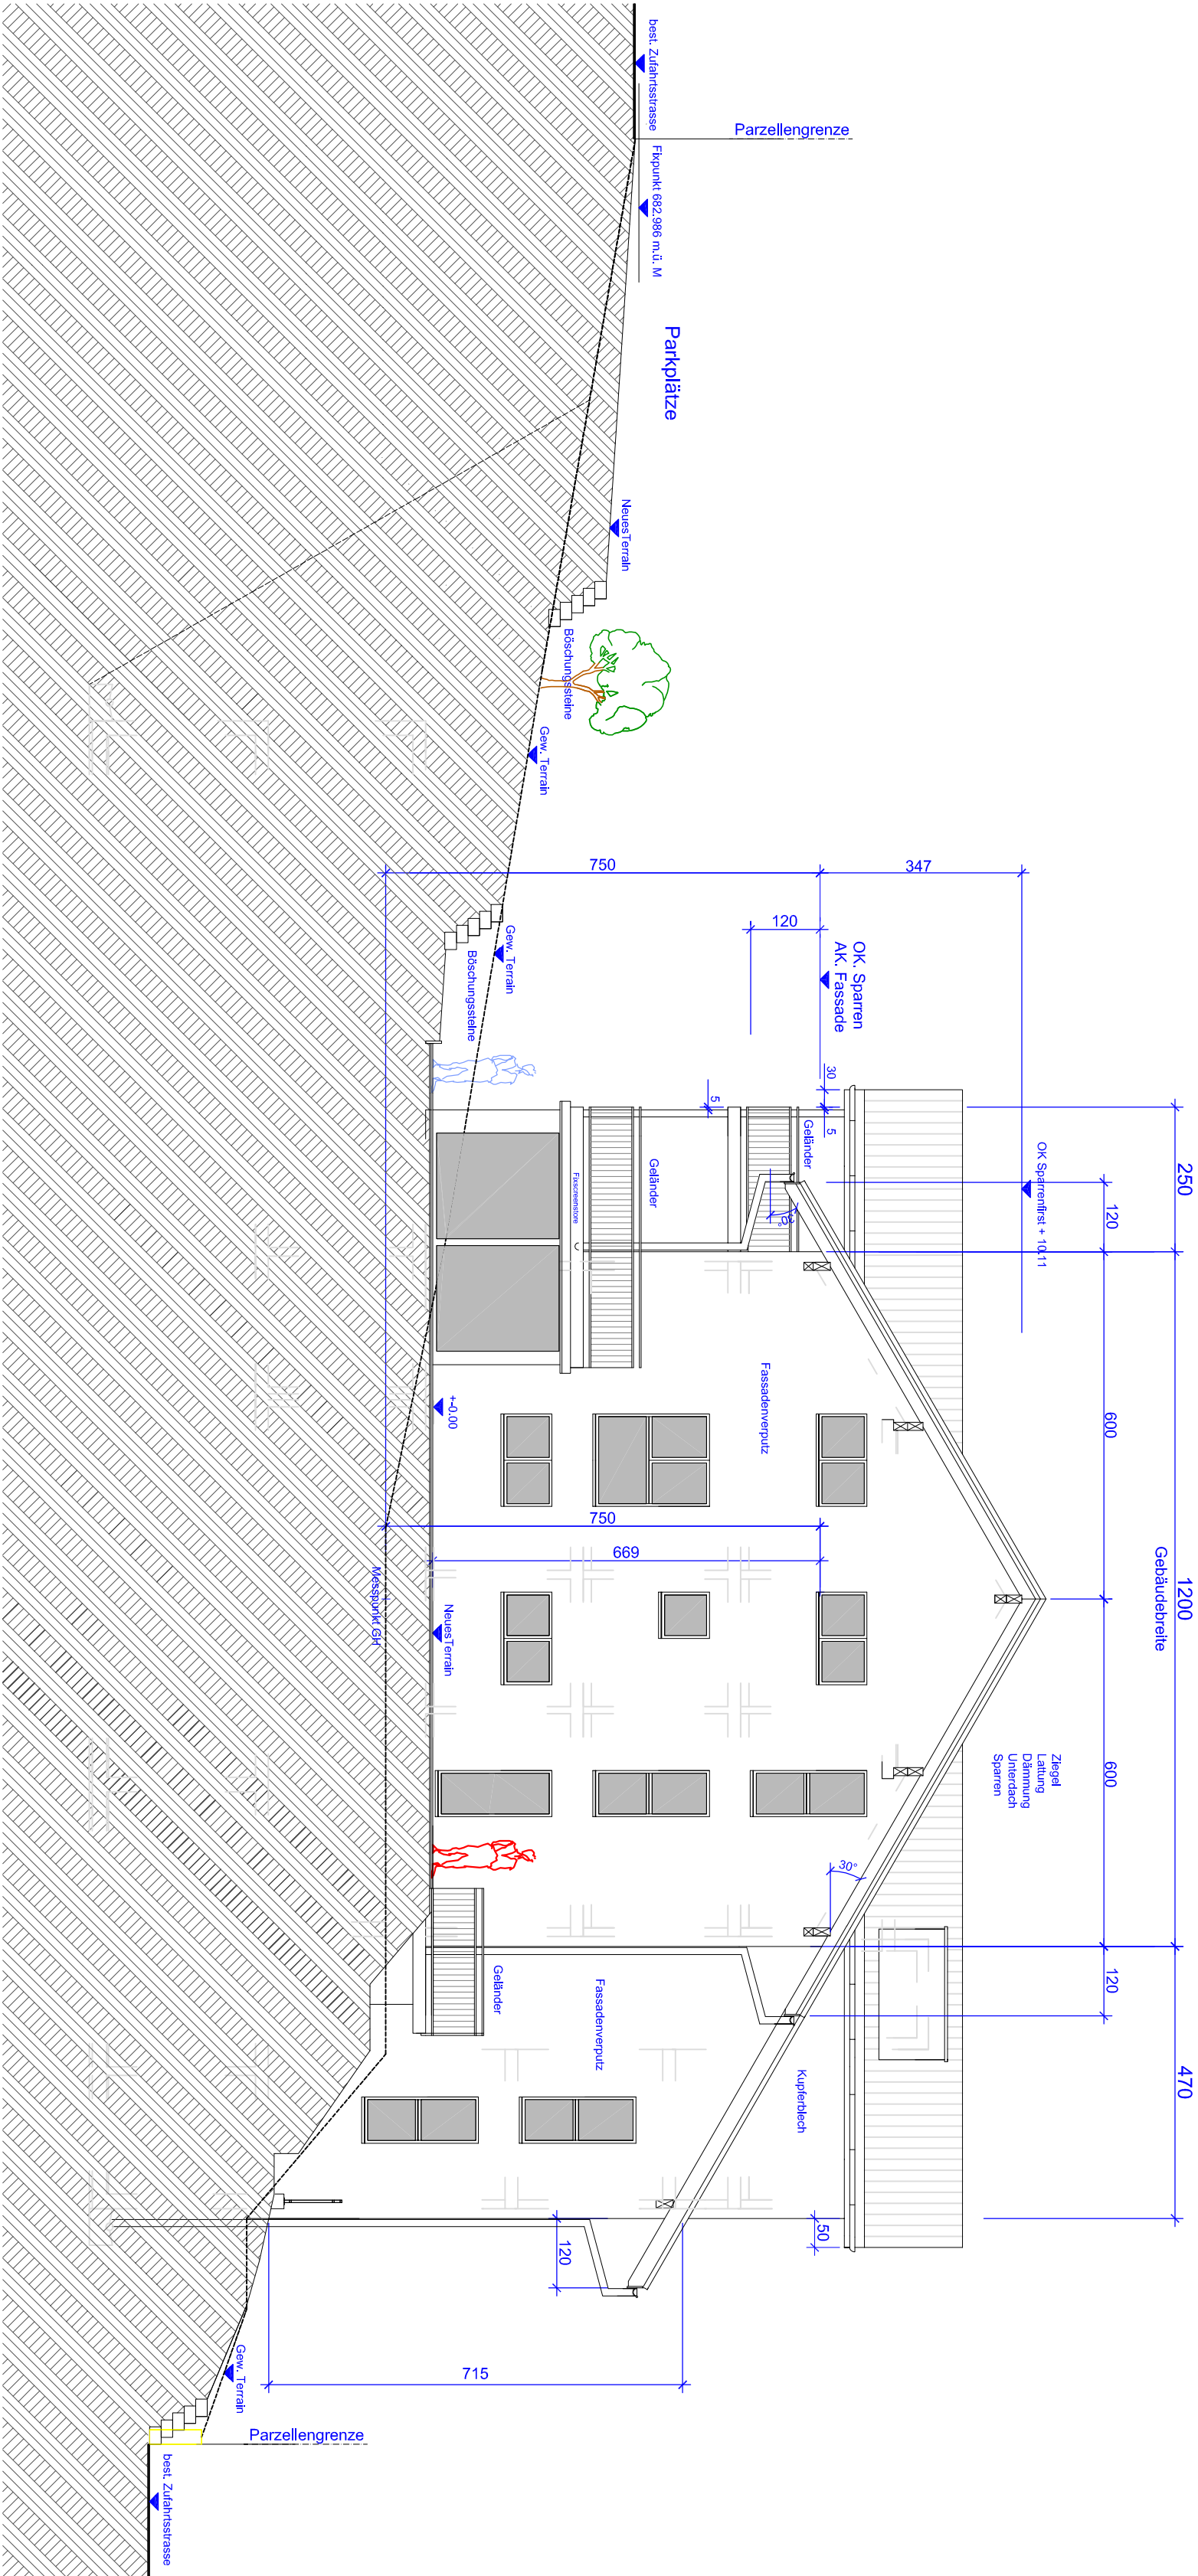


Ostfassade

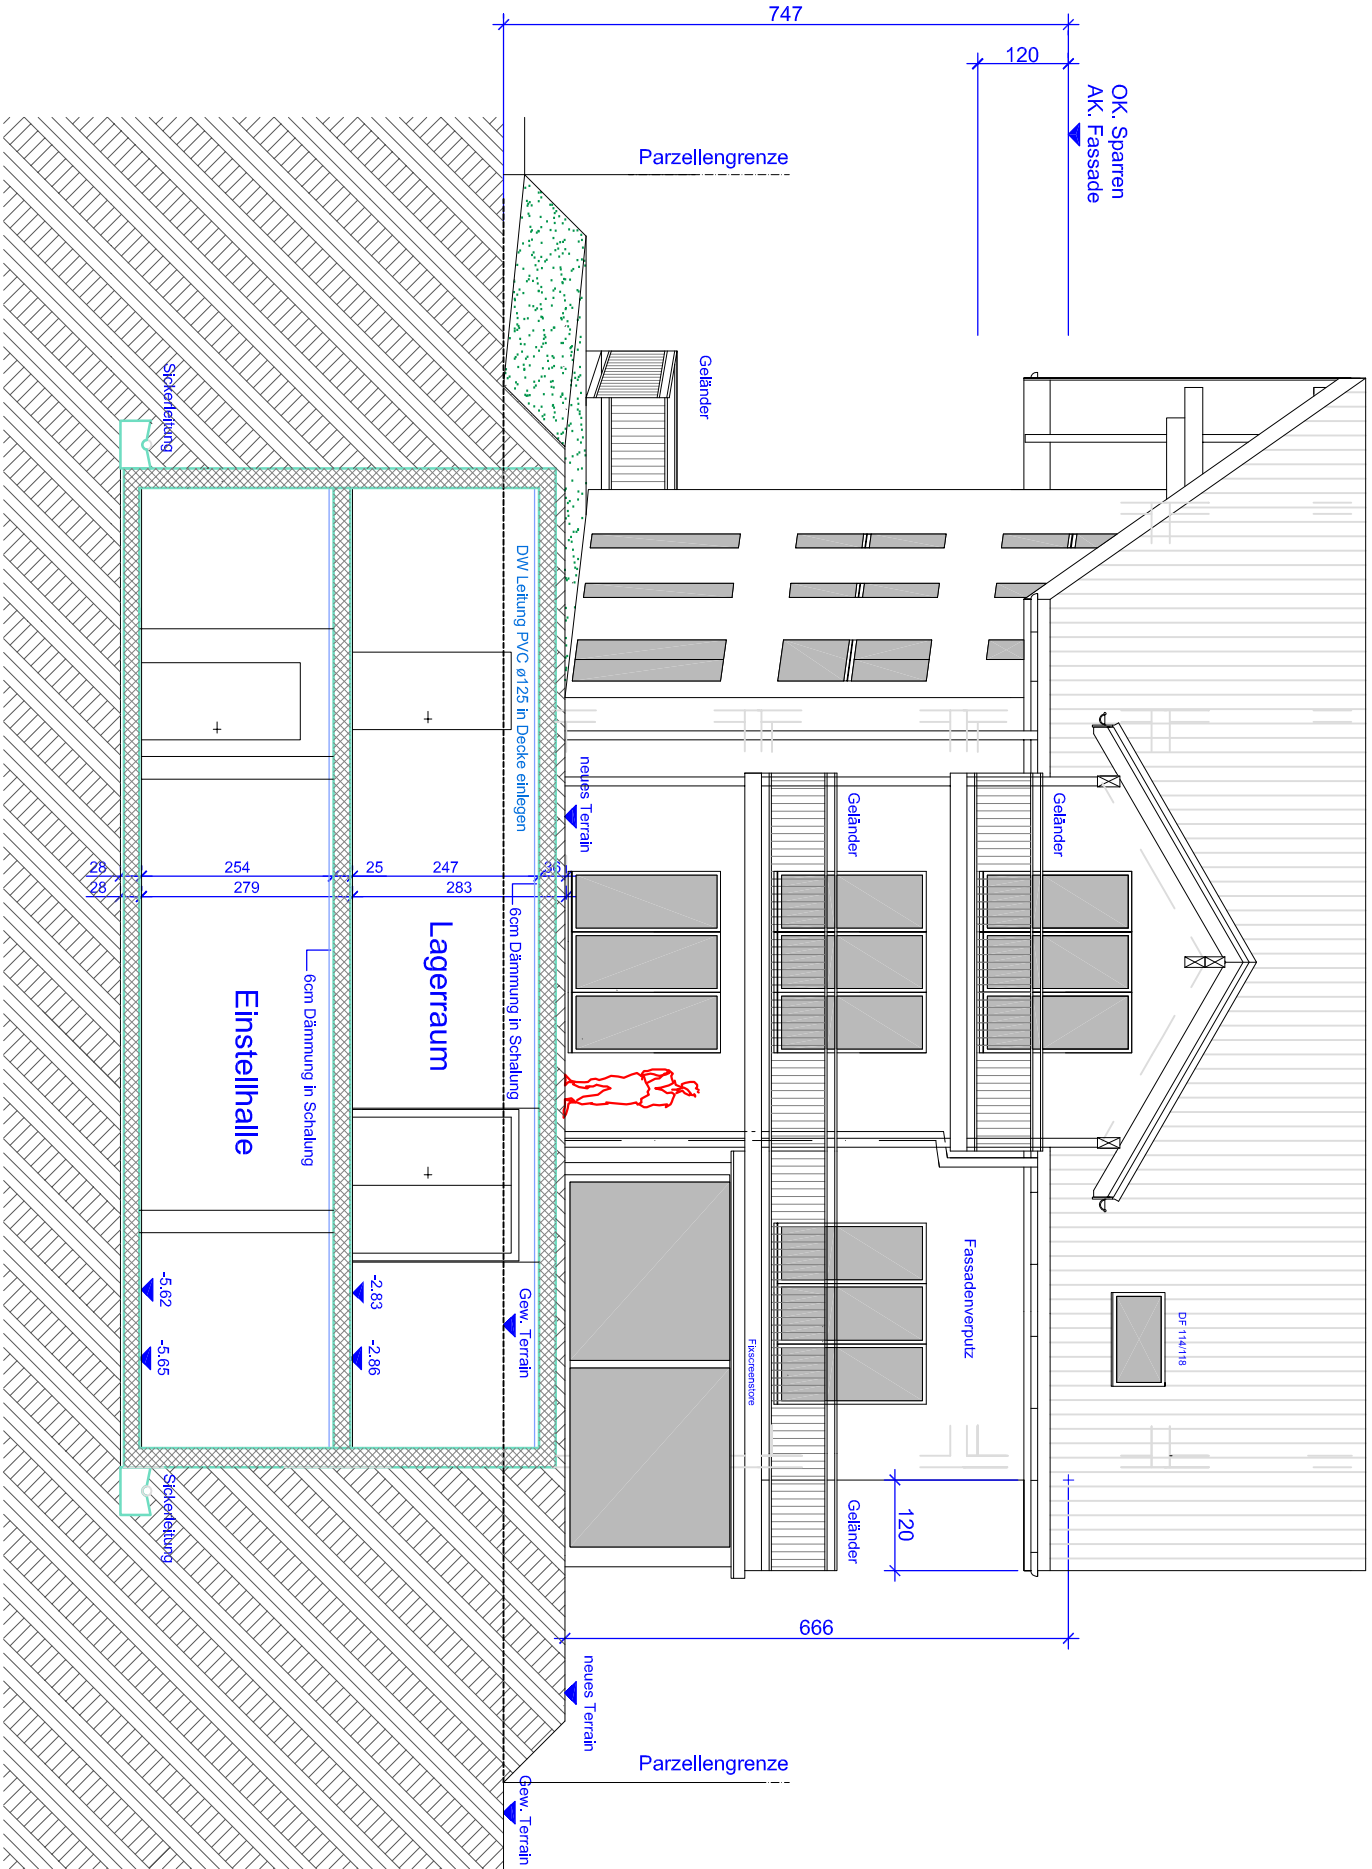

Südseite

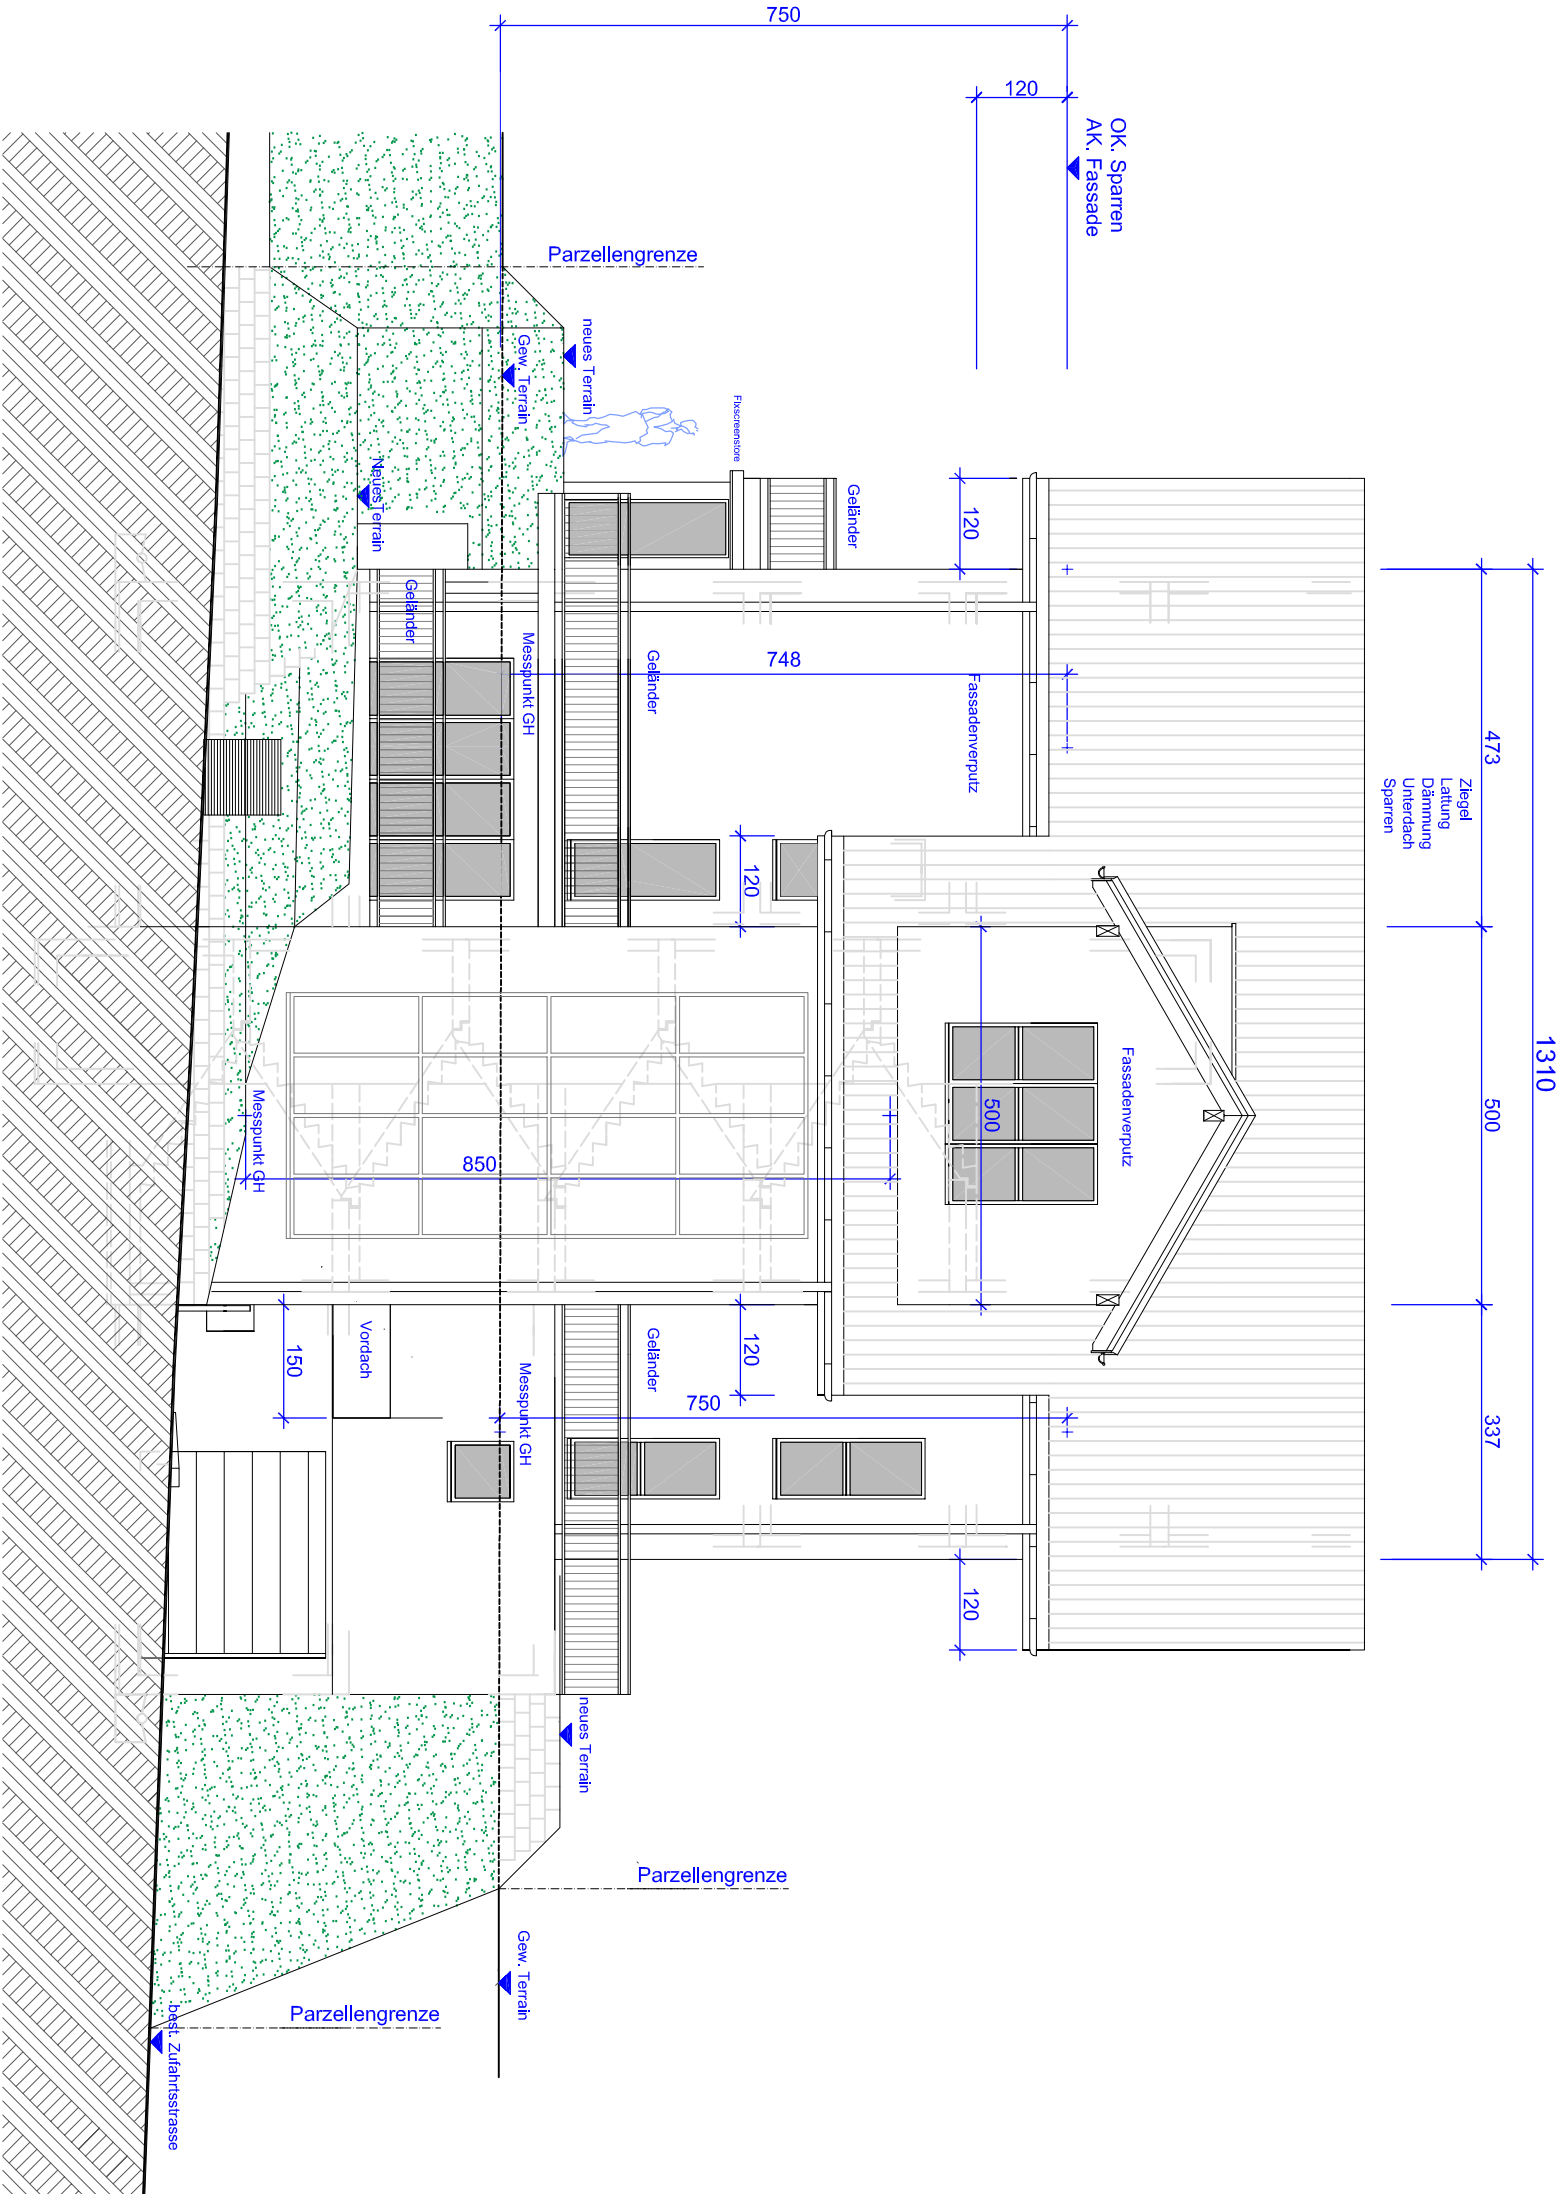

Nordfassade

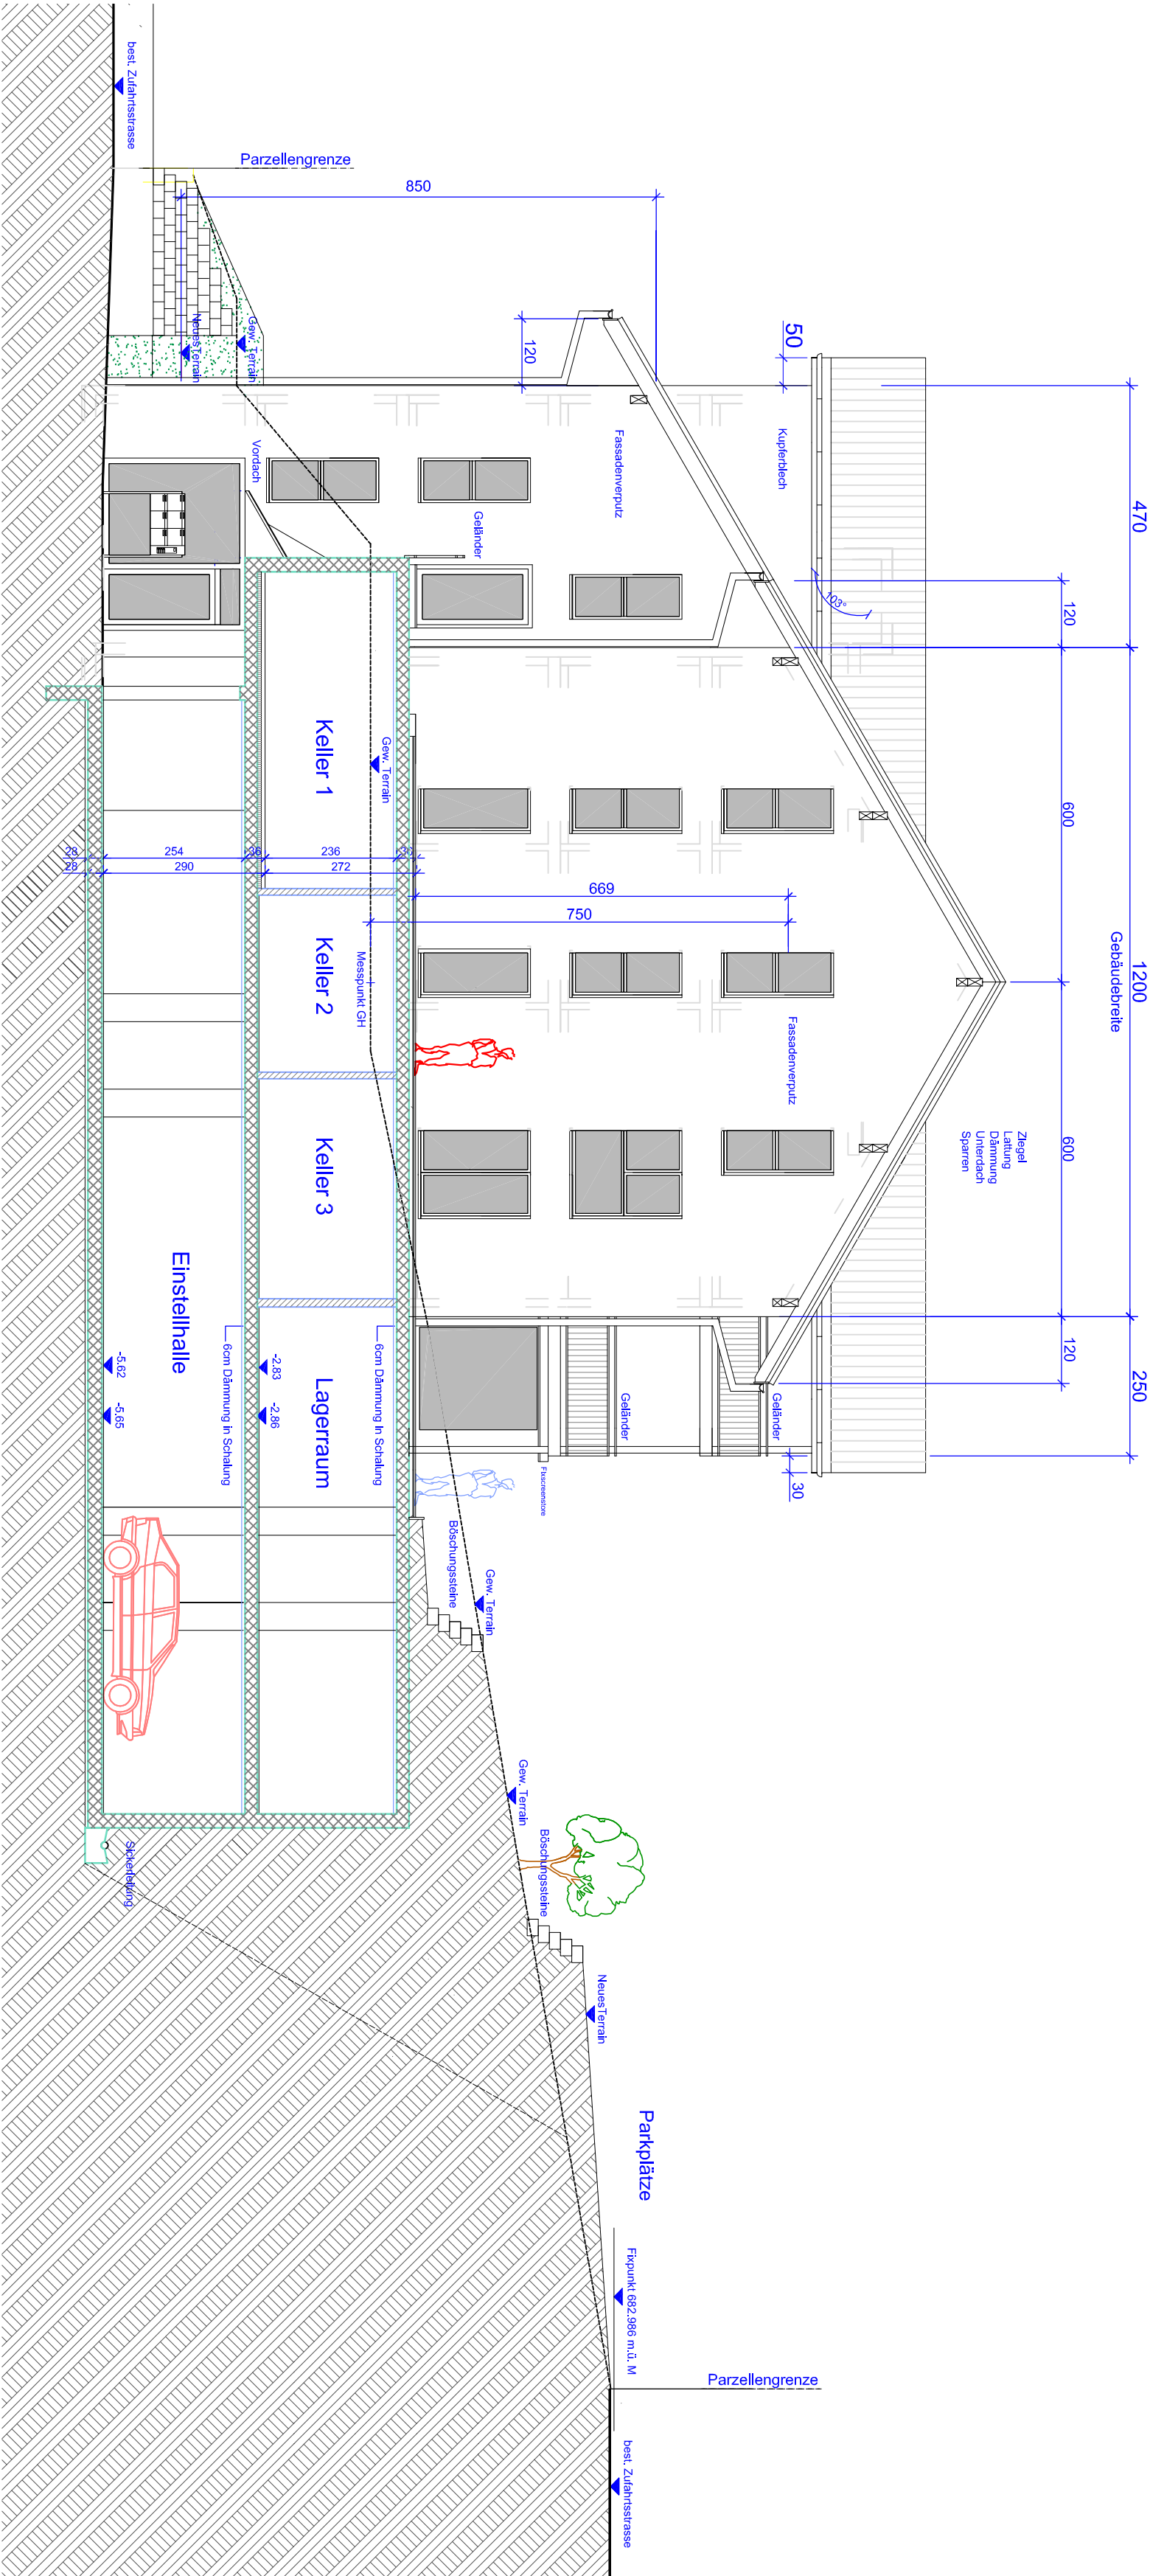

Westfassade

Alle Masse sind Rohmasse. Fertigmasse sind besonders vermerkt. Sämtliche Masse sind zu kontrollieren bzw. am Bau zu nehmen. Unstimmigkeiten sind der Bauleitung sofort zu melden.

Fixpunkt = P.P. Nr. 20210 H= 682,986 m.ü. M
+-0,00 = O.K.; Erdgeschoss H= 679,54 m.ü. M

Beton

Kalksandstein

Backstein

Wärmedämmung

OK Fertig Boden

OK Rohr Boden

Neubau Mehrfamilienhaus, Iffs 68, 3550 Langrau I/E			 Postfach 689, 3550 Langrau Tel./Fax 034 402 30 33	
Thomas Hirsch, Schlossstrasse 25, 3550 Langrau I/E				
Fassaden				
Pl.-Gr.	A1	Gez.	1h	Rev.
Mst.	1:50	Dat.	April 2016	