


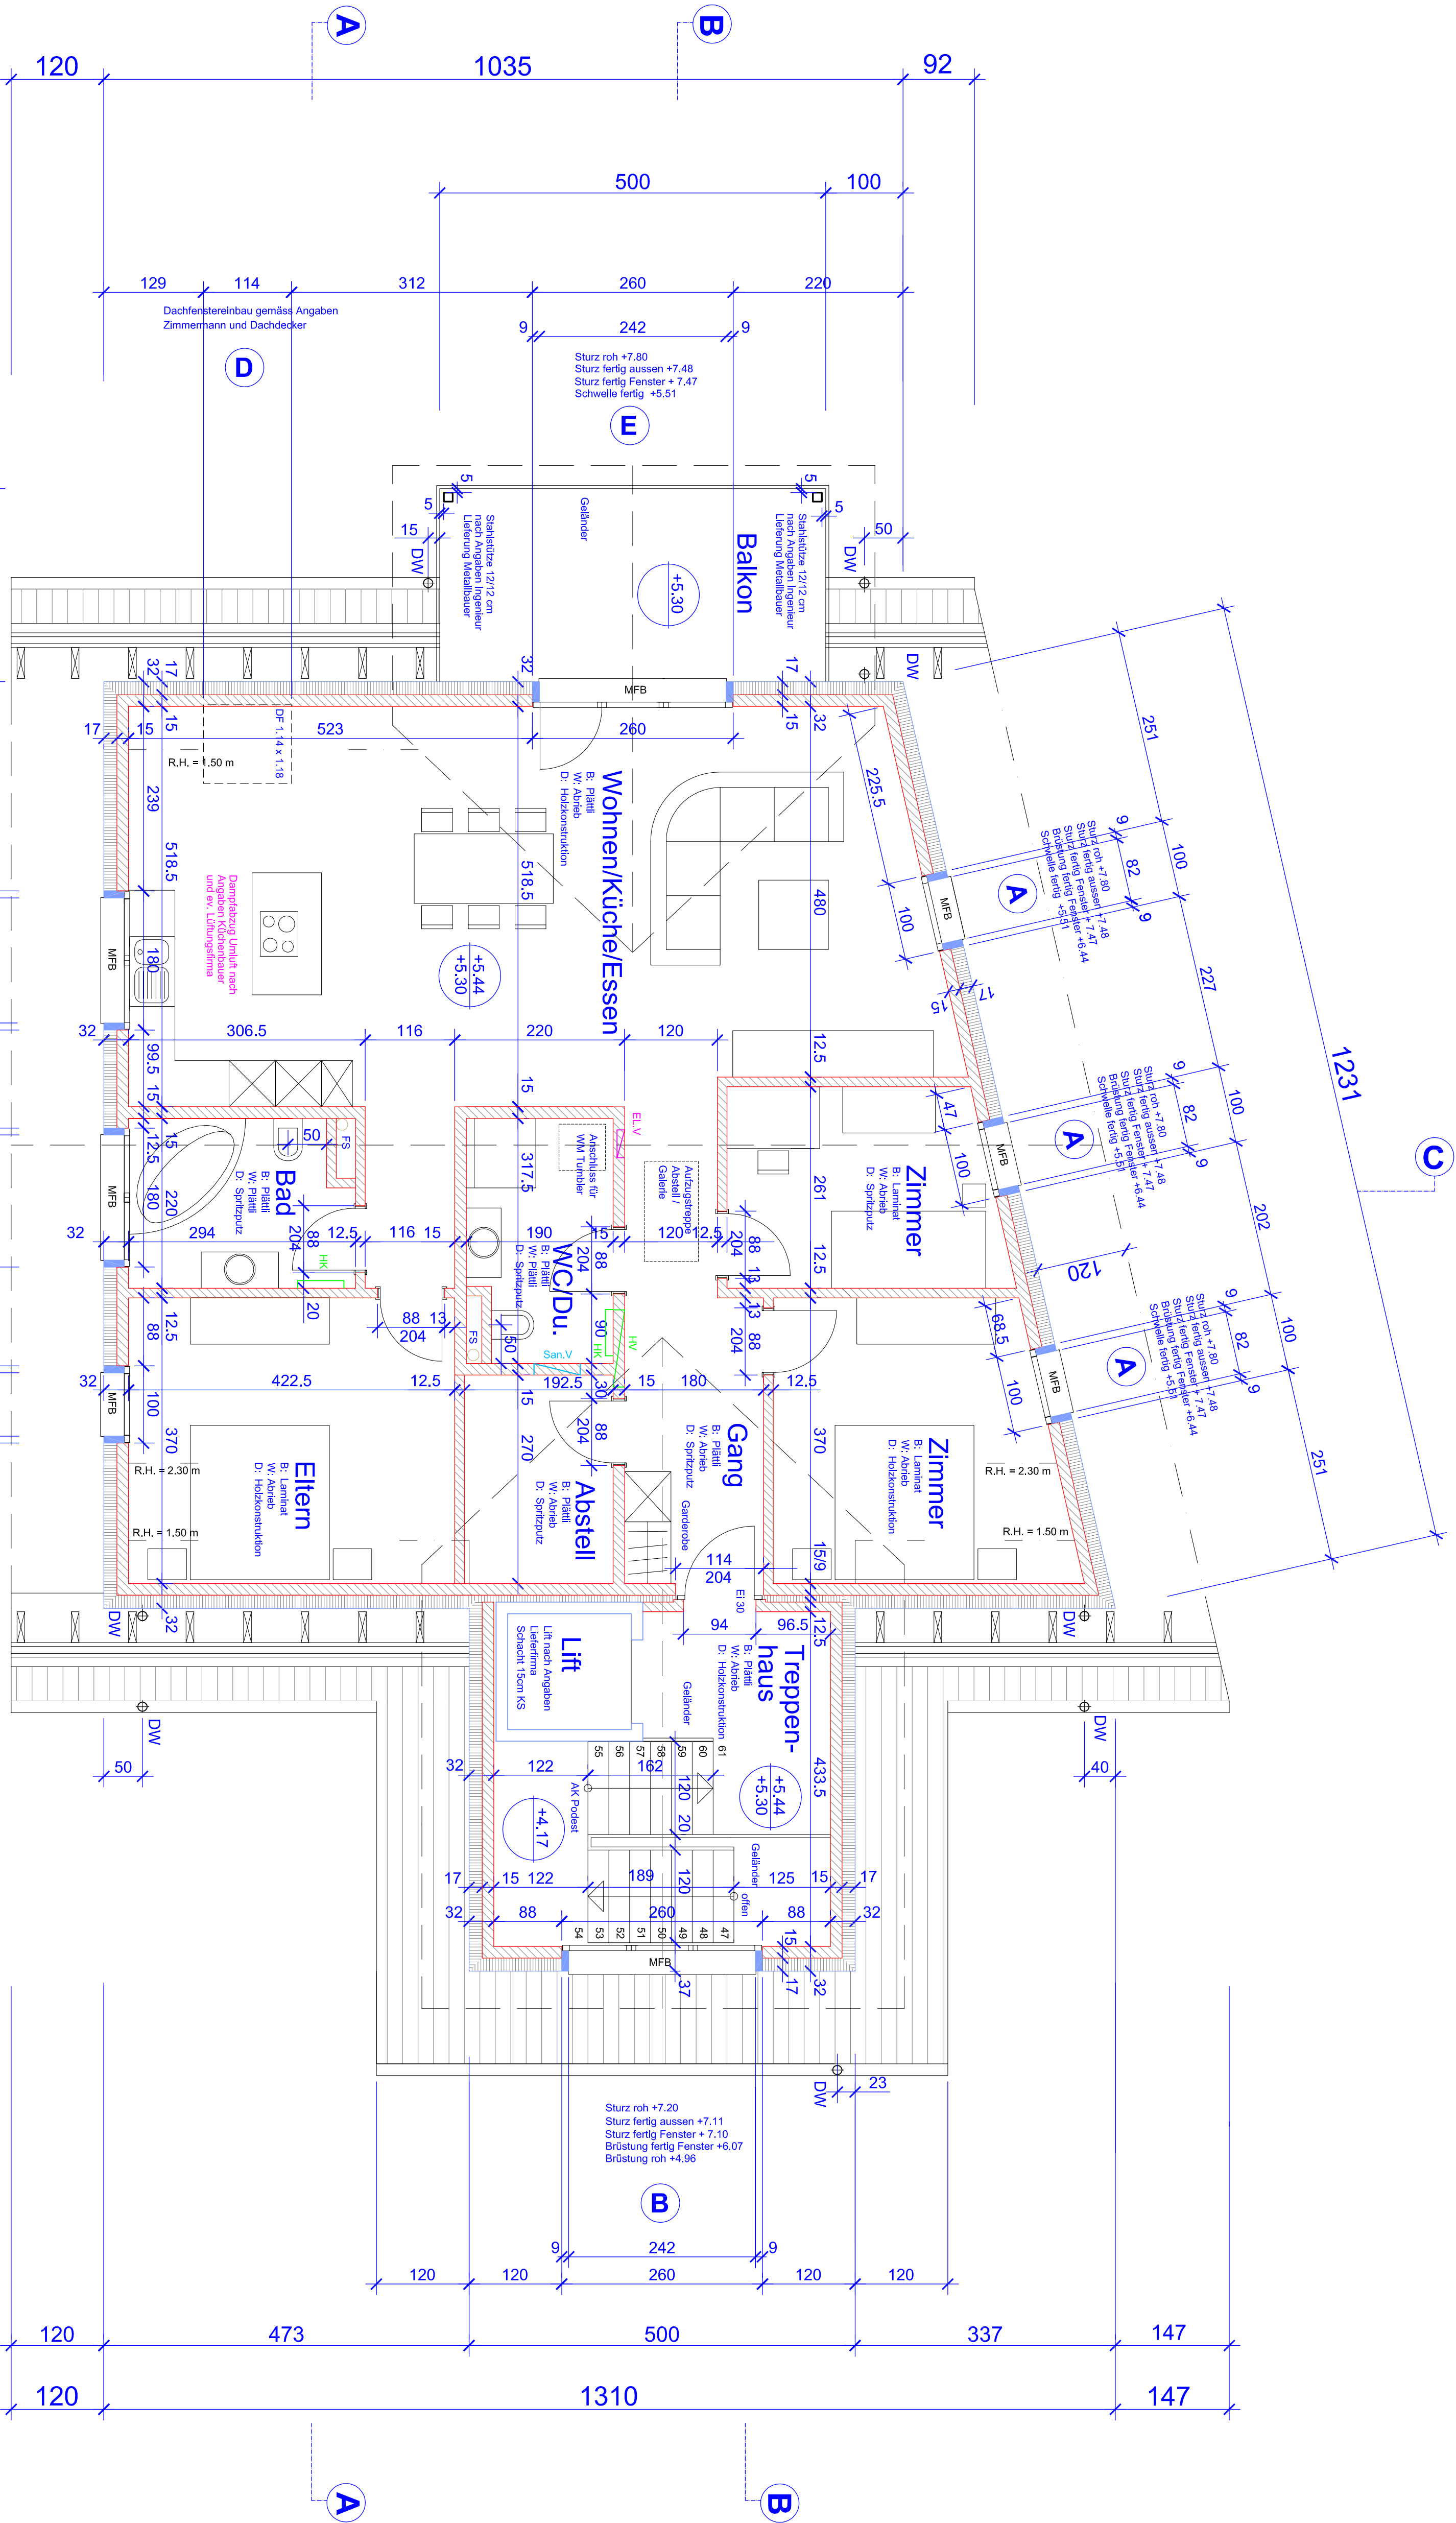

- Beton
- Kalksandstein
- Backstein
- Wärmedämmung
- + 5.44
OK Fertig Boden
- + 5.30
OK Rohrer Boden

Alle Masse sind Rohmasse. Fertigmasse sind besonders vermerkt. Sämtliche Masse sind zu kontrollieren bzw. am Bau zu nehmen.
Unstimmigkeiten sind der Bauleitung sofort zu melden.

Fixpunkt = P.P. Nr. 20210 H= 682.986 m.ü. M
+- 0.00 = O.K. Erdgeschoss H= 679.54 m.ü. M

Grundriss Dachgeschoss

