
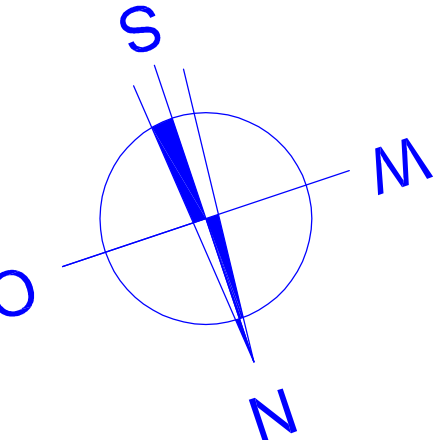


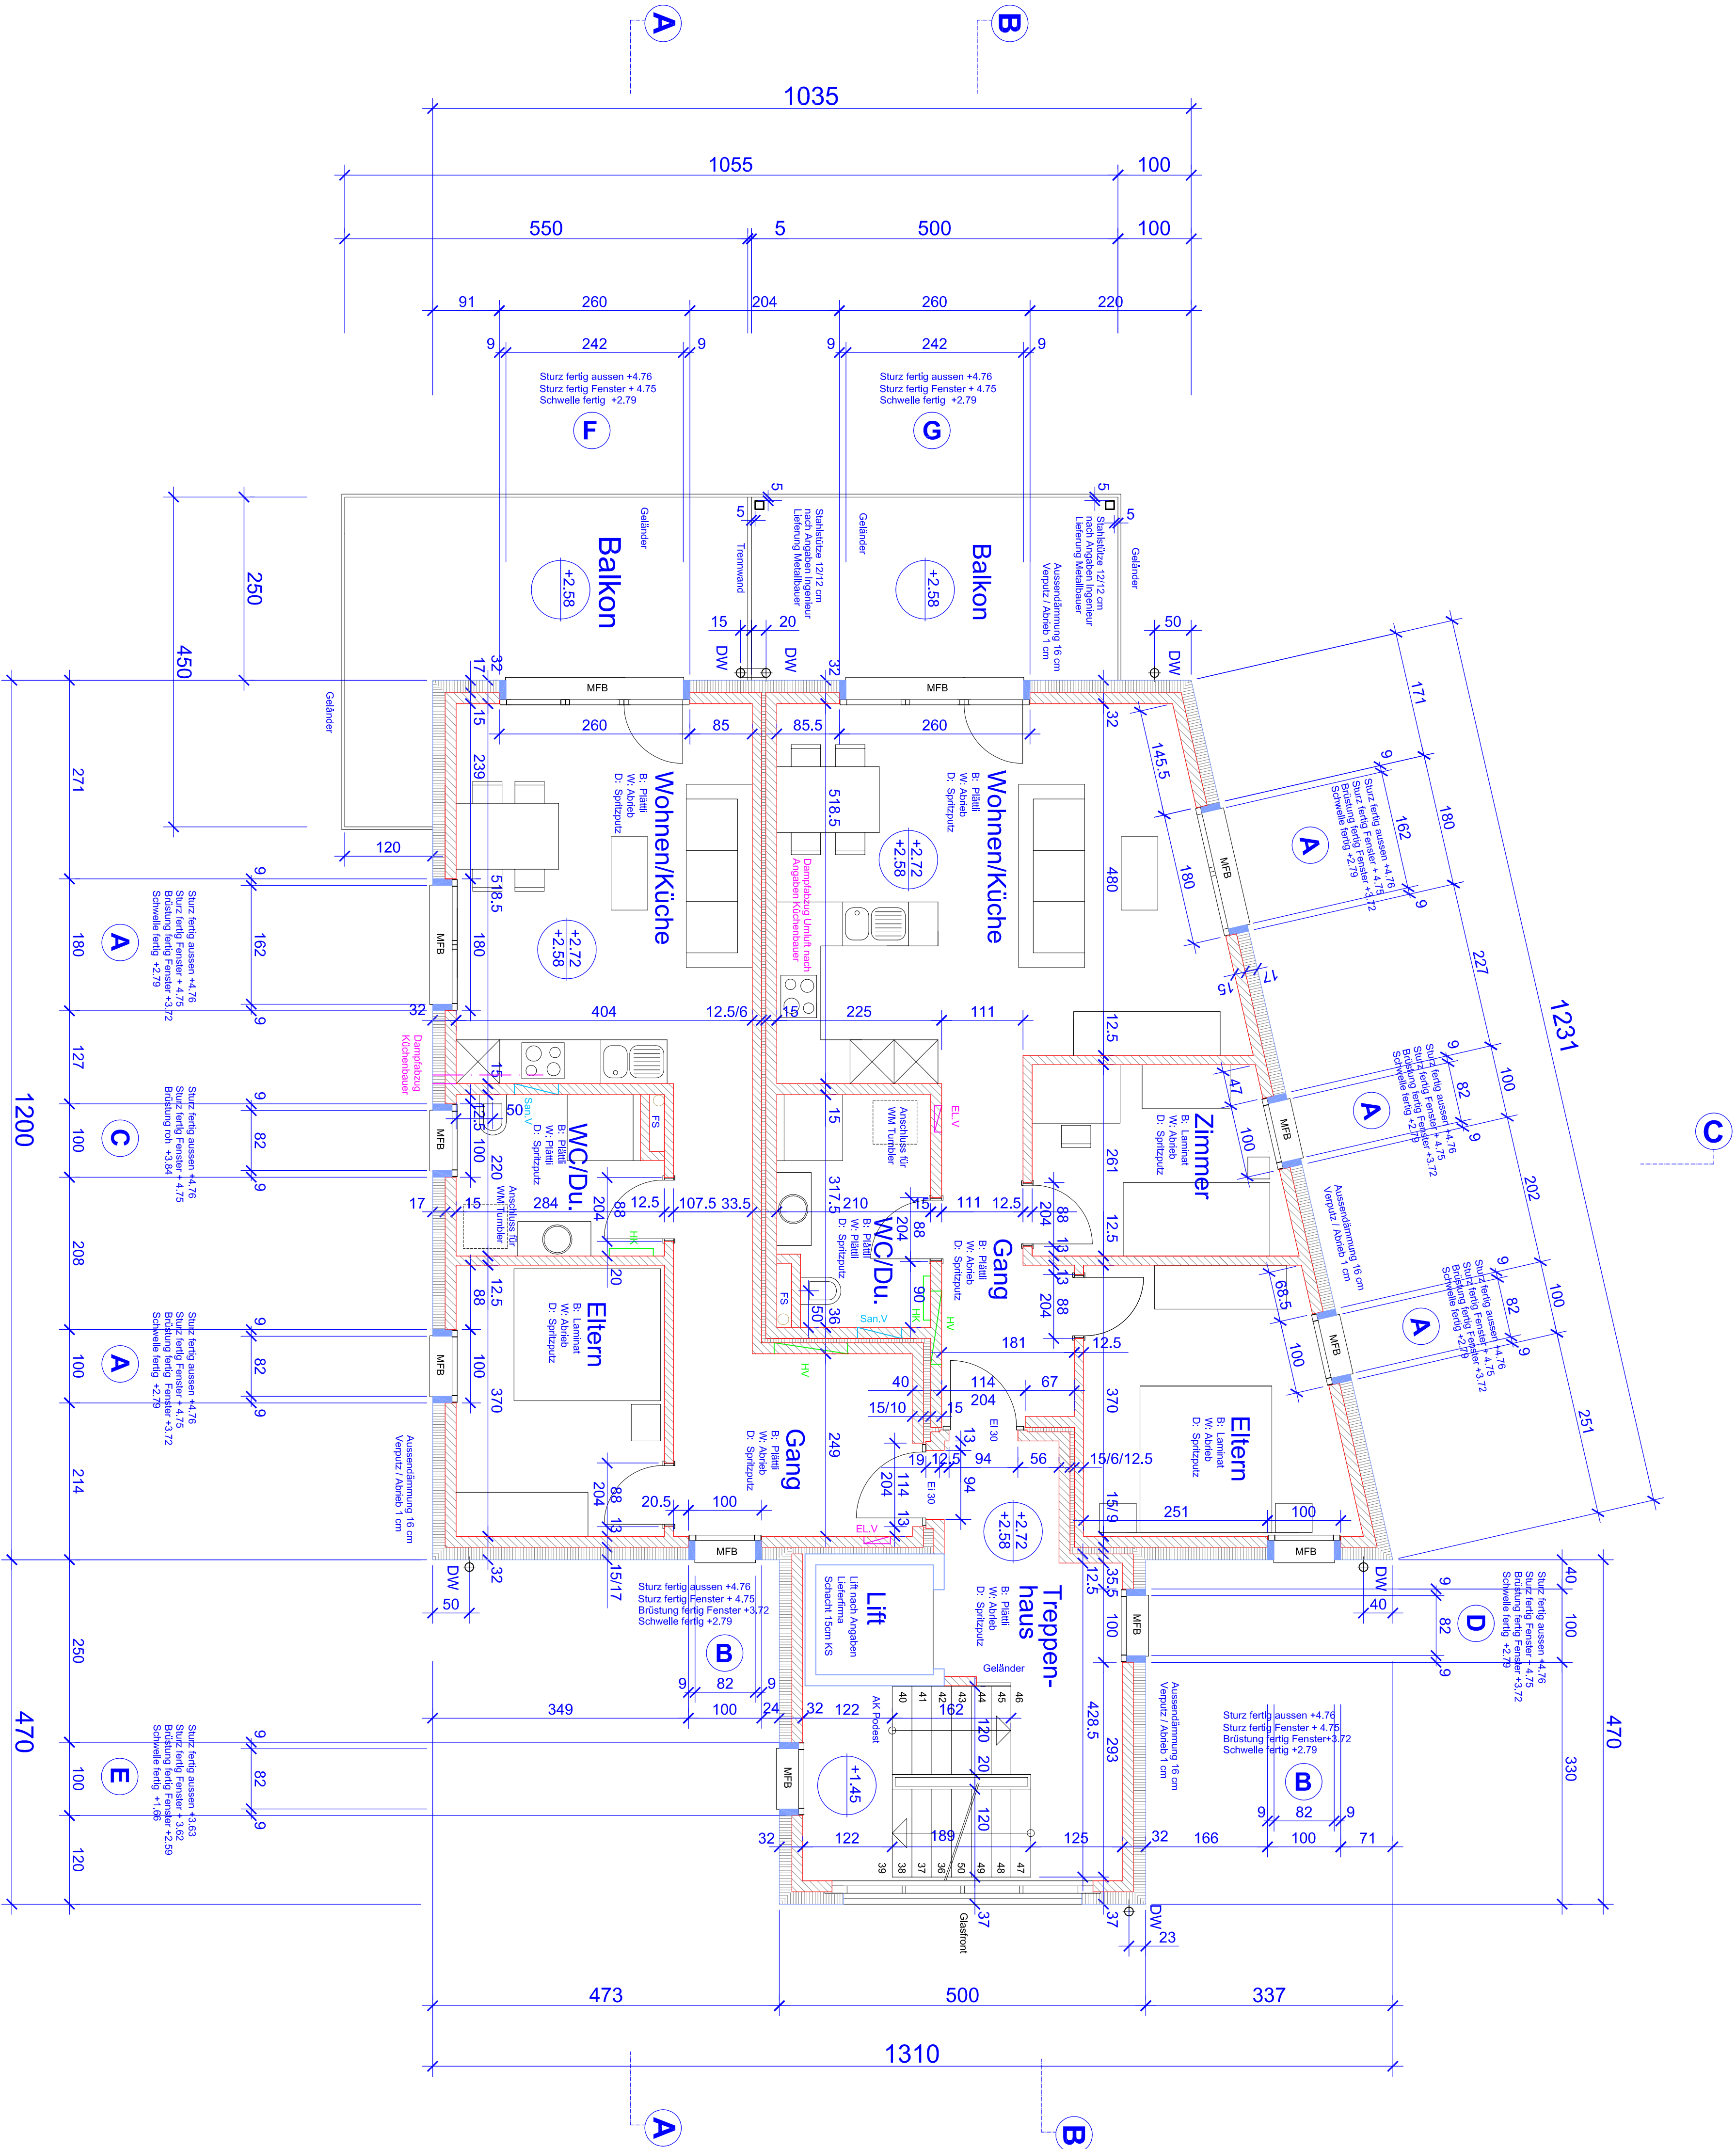

Grundriss Obergeschoss

- Beton
- Kalksandstein
- Backstein
- Wärmedämmung
- + 2.72
○ + 2.58
OK Fertig Boden
OK Rohrer Boden

Alle Masse sind Rohmasse. Fertigmasse sind besonders vermerkt. Sämtliche Masse sind zu kontrollieren bzw. am Bau zu nehmen.
Unstimmigkeiten sind der Bauleitung sofort zu melden.

Fixpunkt = P.P. Nr. 20210 H= 682,986 m.ü. M
+- 0.00 = O.K. Erdgeschoss H= 679,54 m.ü. M

Neubau Mehrfamilienhaus, lifts 68, 3550 Langnau i/E			Thomas Hirschi, Schlossstrasse 25, 3550 Langnau i/E				
Grundriss Obergeschoss							
Pl.-Gr.	A1	Gez.	th	Rev.			
Mst.	1:50	Dat. April 2016					
Architektur			Bauplanung				
Postfach 589, 3550 Langnau			Tel./Fax 034 402 30 33				