



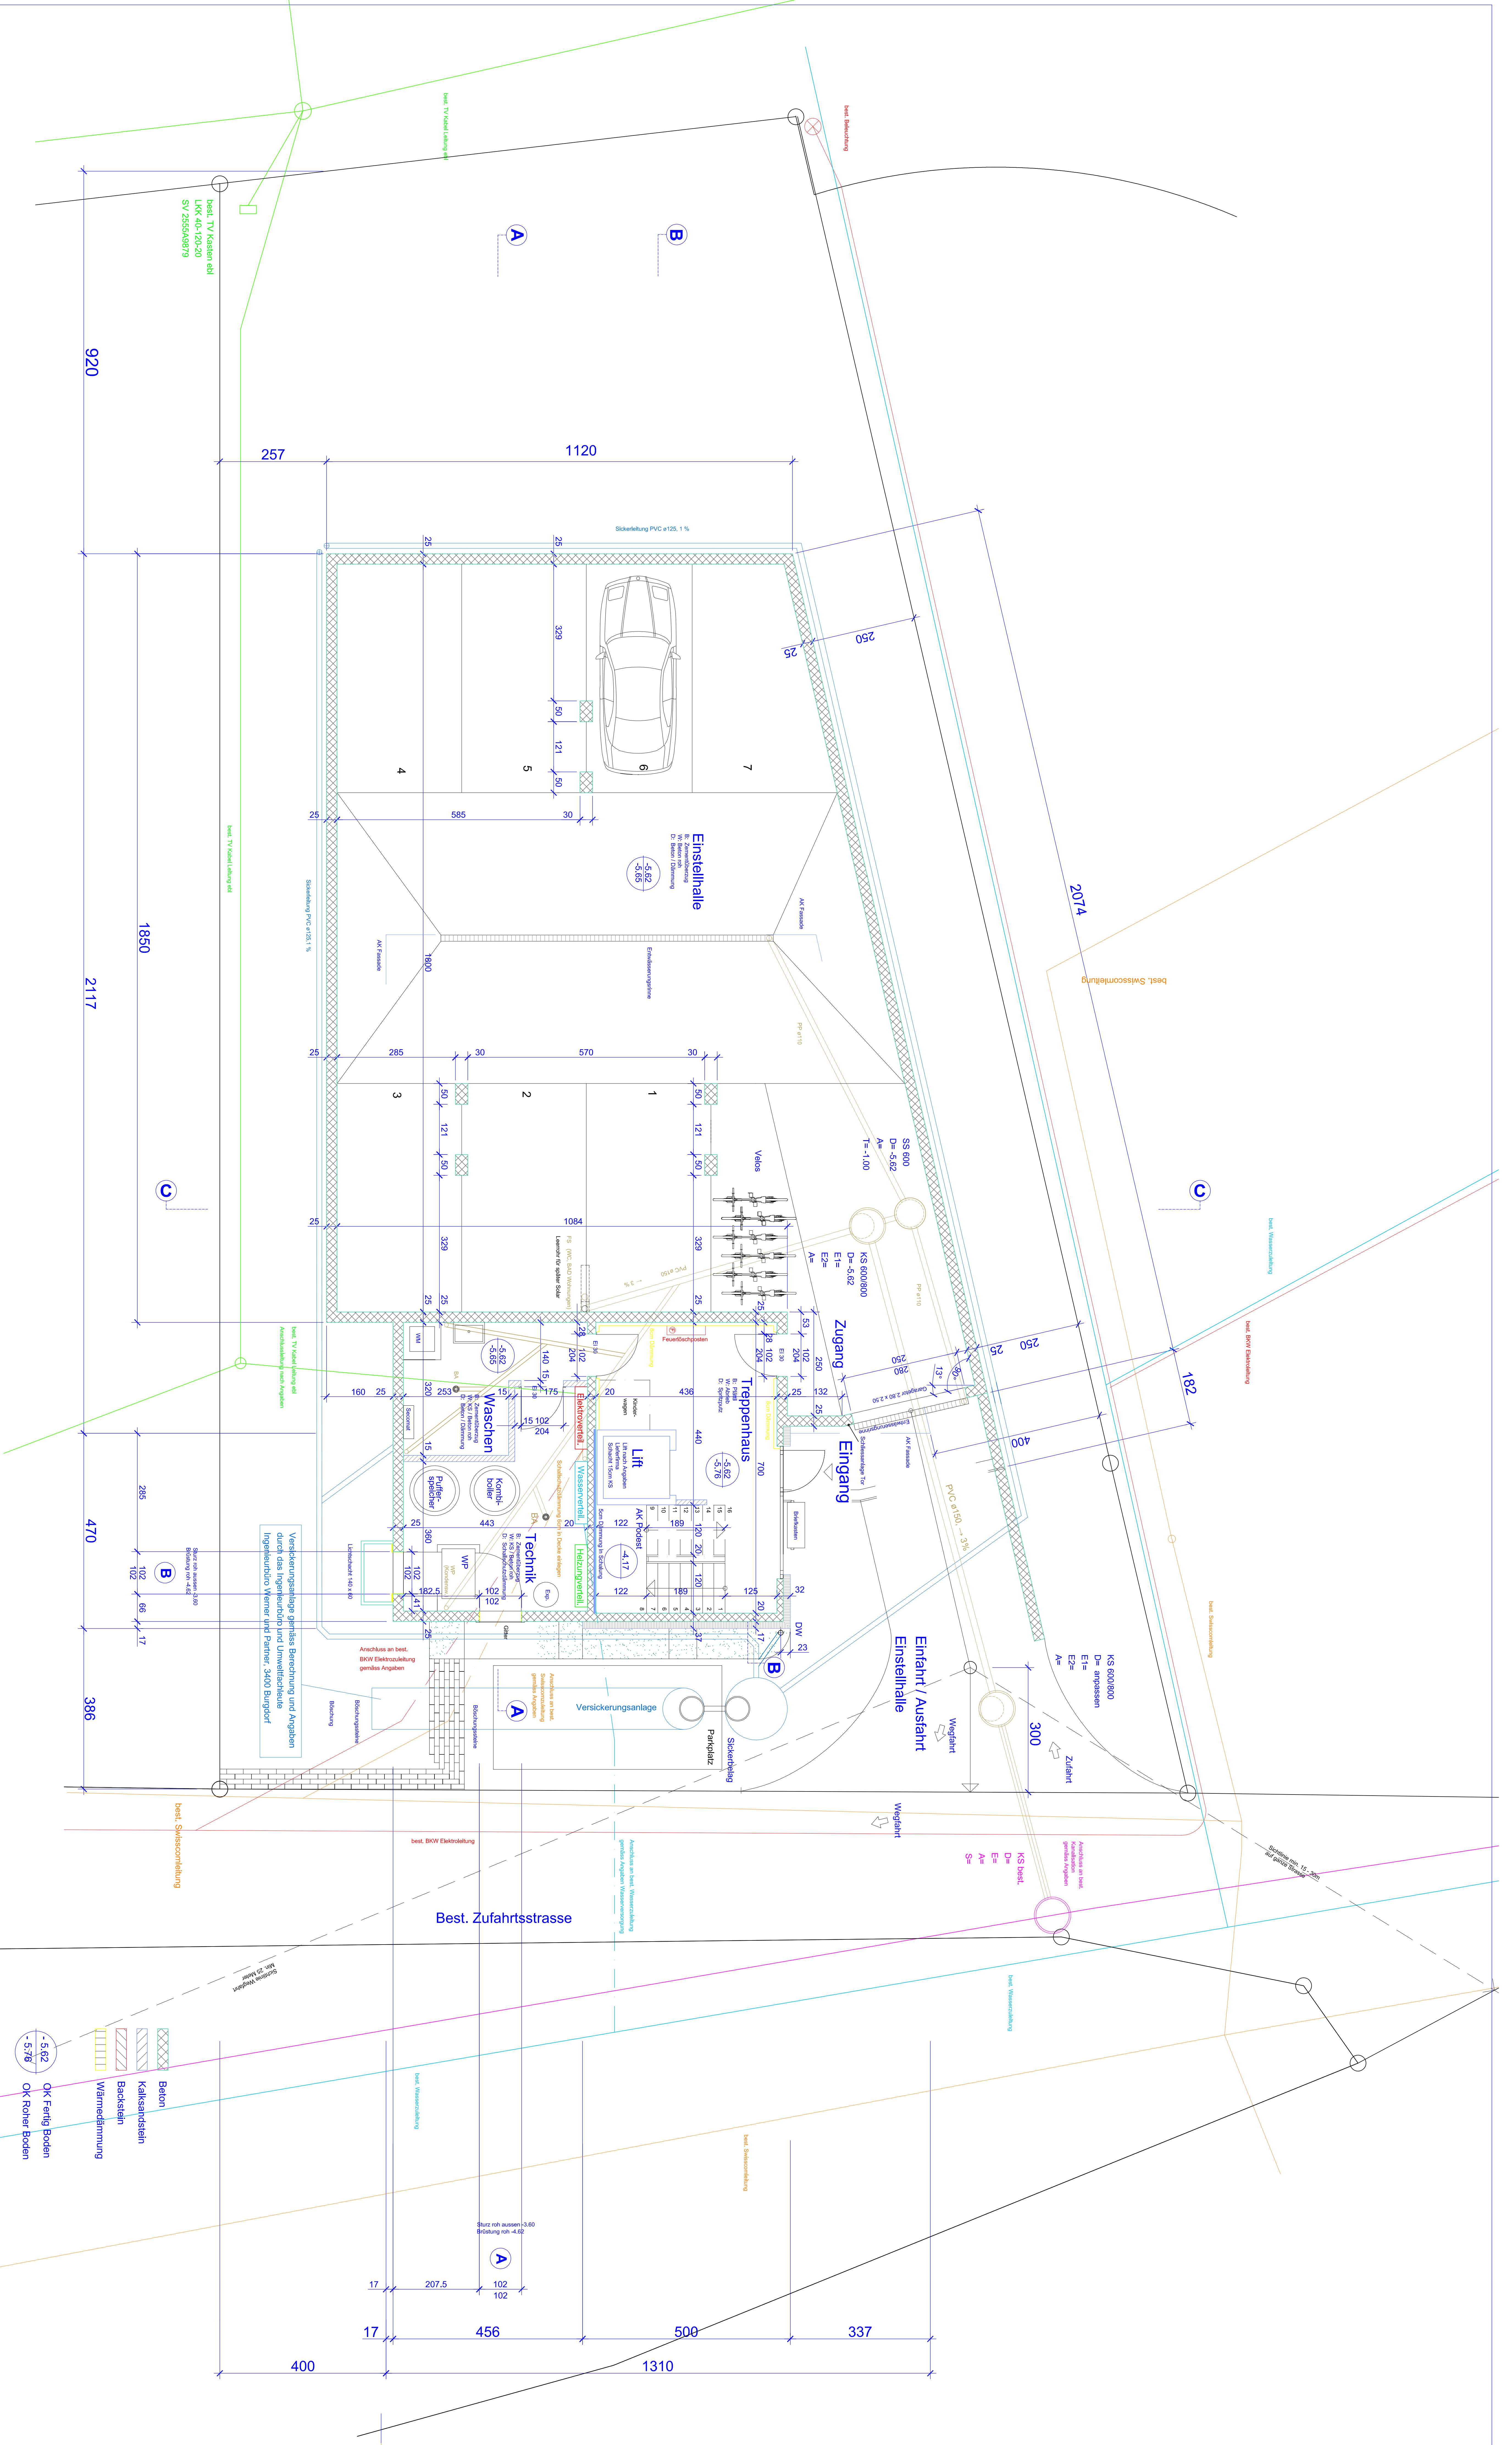

Grundriss UG Einstellhalle

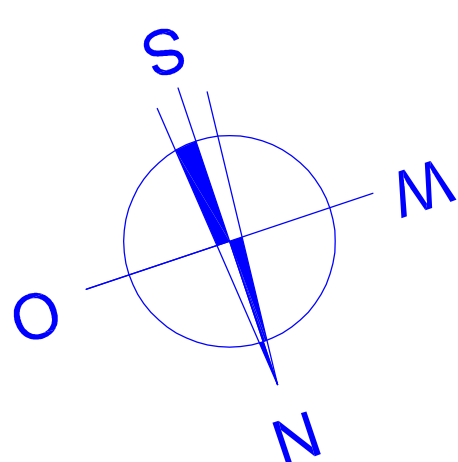

Thomas Hirsch, Schlossstrasse 25, PF 589, 3550 Langnau i/E		
Grundriss Untergeschoss Einstellhalle		
Pl.-Gr. A0	Gez. h	Rev.
Mst. 1:50	Dat. April 2016	