
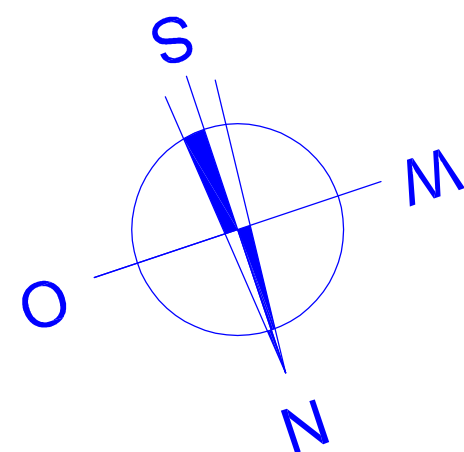


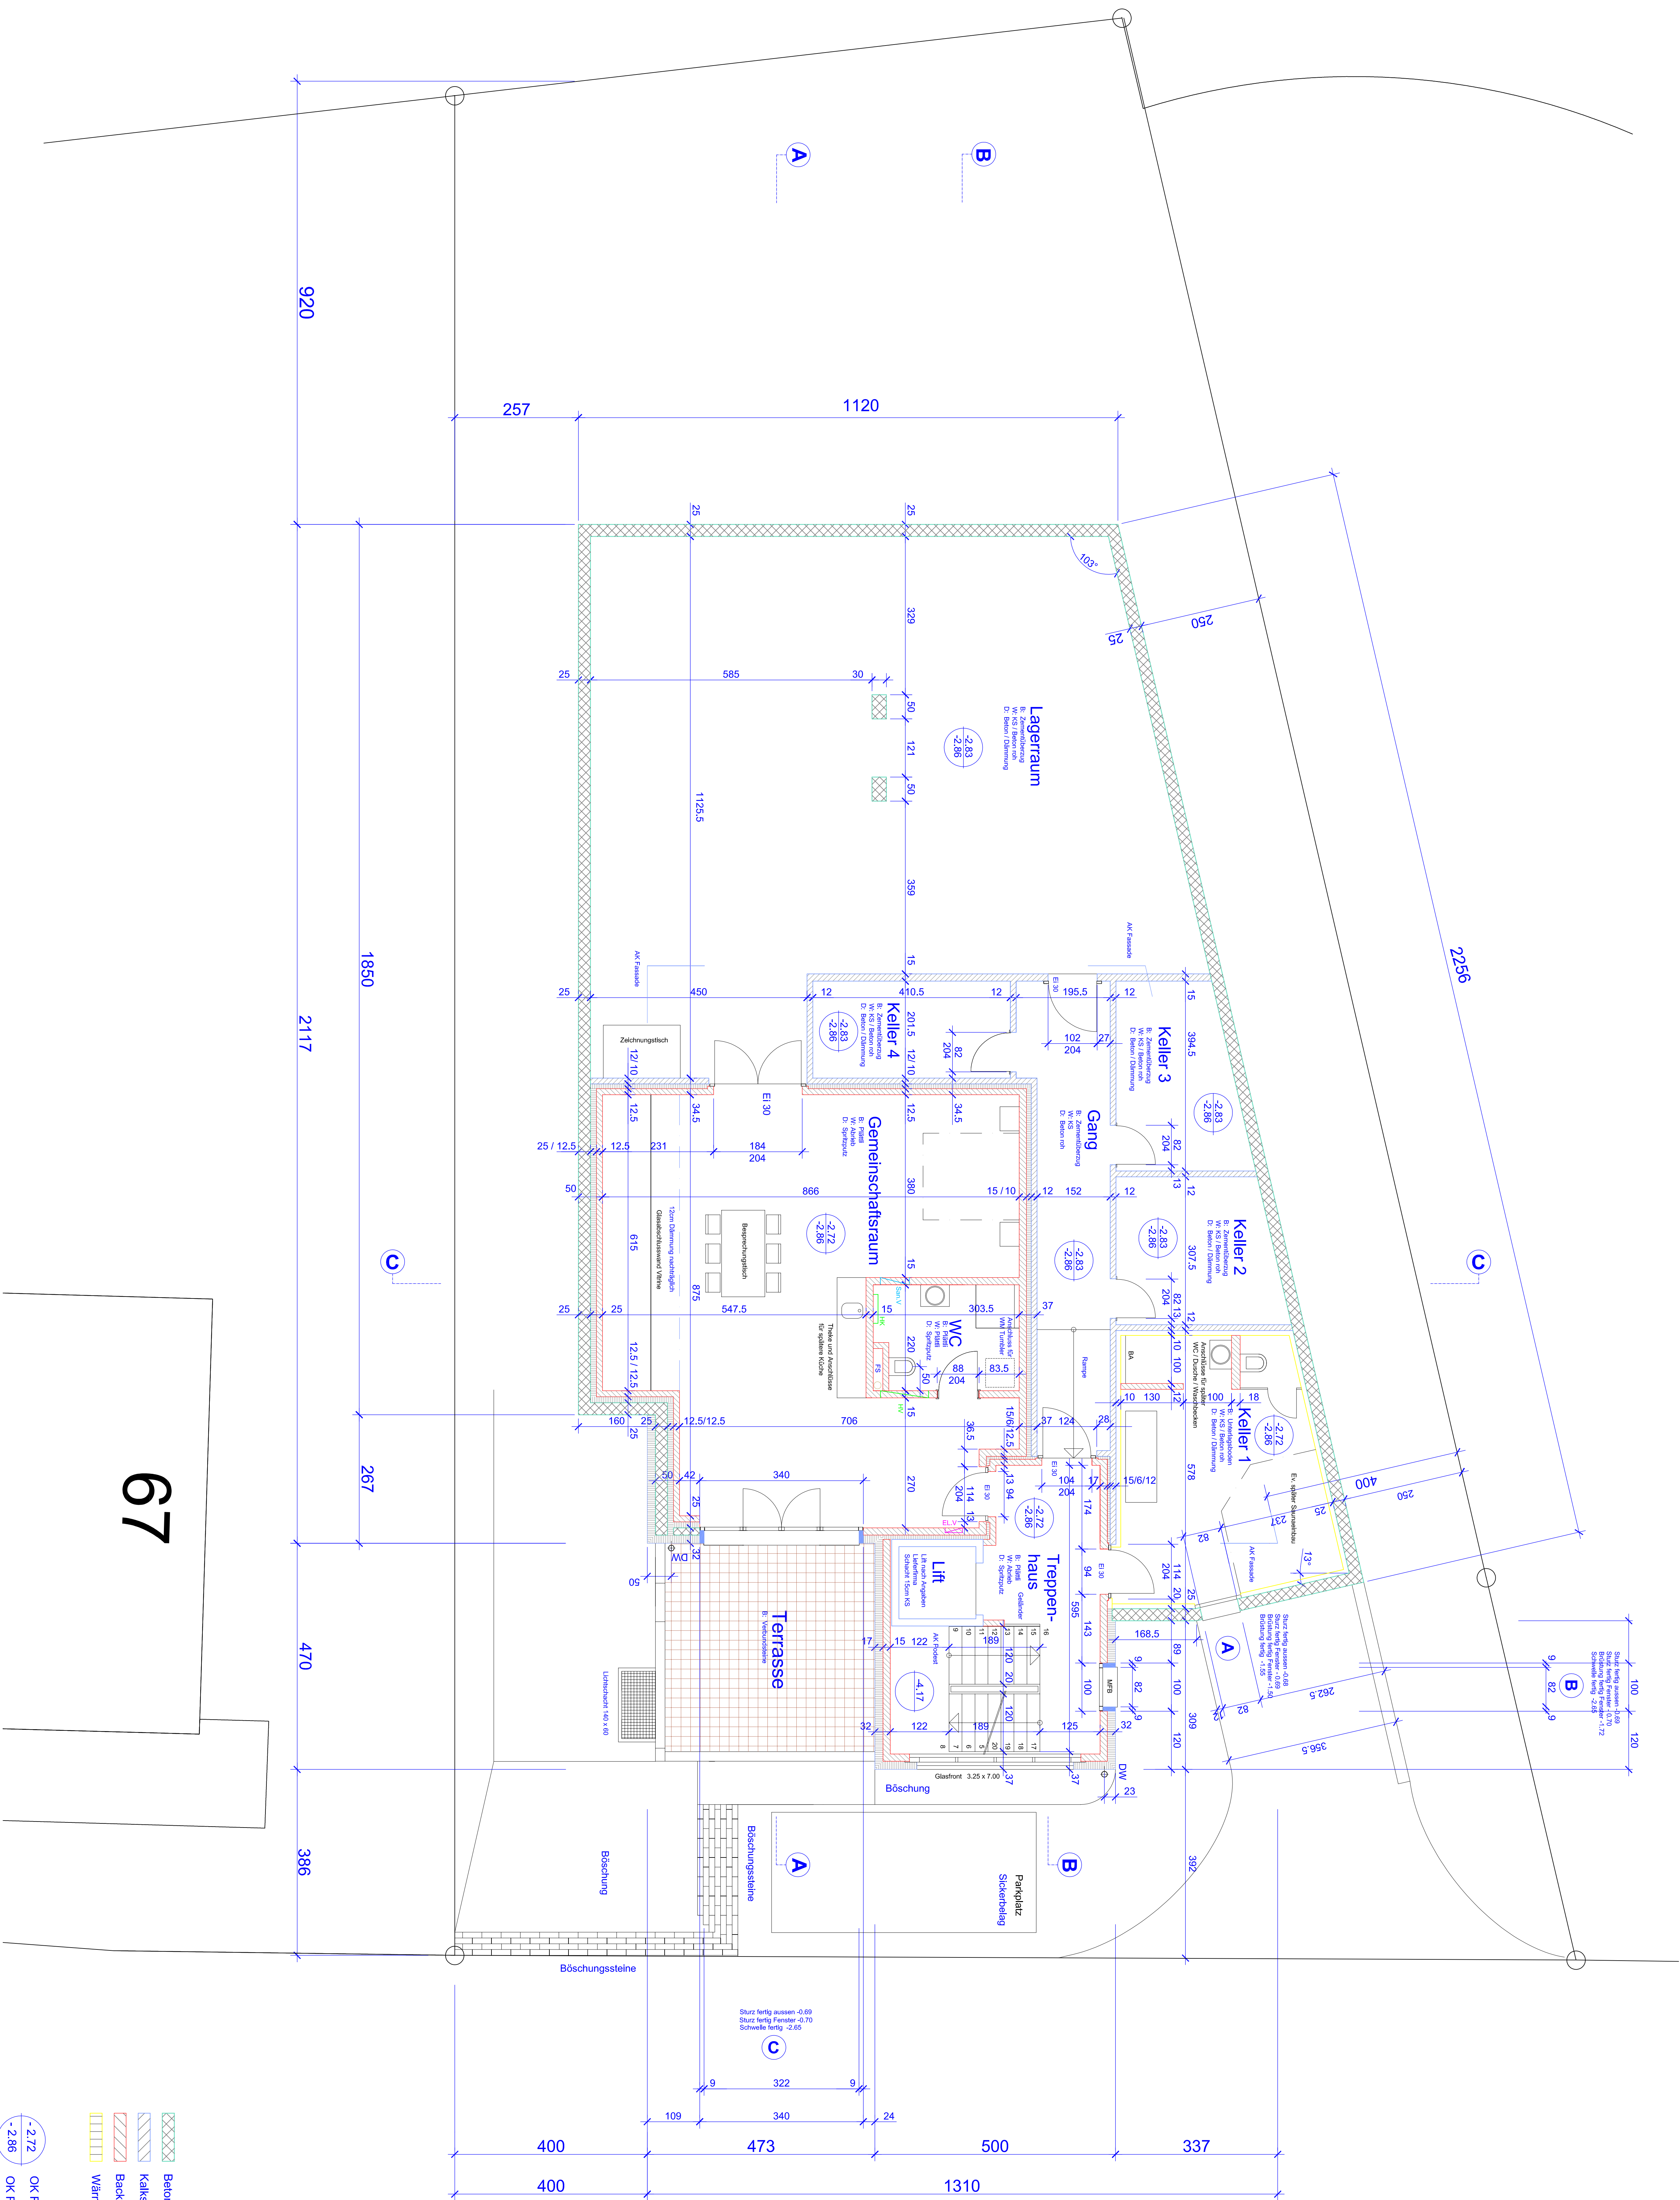

Grundriss Untergeschoss

Neubau Mehrfamilienhaus, Ilfts 68, 3550 Langnau iE			
Thomas Hirsch, Schlossstrasse 25, PF 589, 3550 Langnau iE			
Grundriss Untergeschoss			
Pl.-Gr. A0	Gez. Th	Rev.	
Msk. 150	Dat. April 2016		

Architektur

planung

Postfach 589, 3550 Langnau iE
Tel./Fax 034 402 30 23

Alle Masse sind Rohmasse. Fertigmasse sind
besonders vermerkt. Sämtliche Masse sind zu
kontrollieren bzw. am Bau zu nehmen.
Unstimmigkeiten sind der Bauleitung sofort zu melden.

Fixpunkt = P.P. Nr. 20210 H= 682.986 m.ü. M
+ 0.00 = O.K. Erdgeschoss H= 679.34 m.ü. M

OK Fertig Boden
OK Rohrer Boden

Beton
Kalksandstein
Backstein
Wärmedämmung